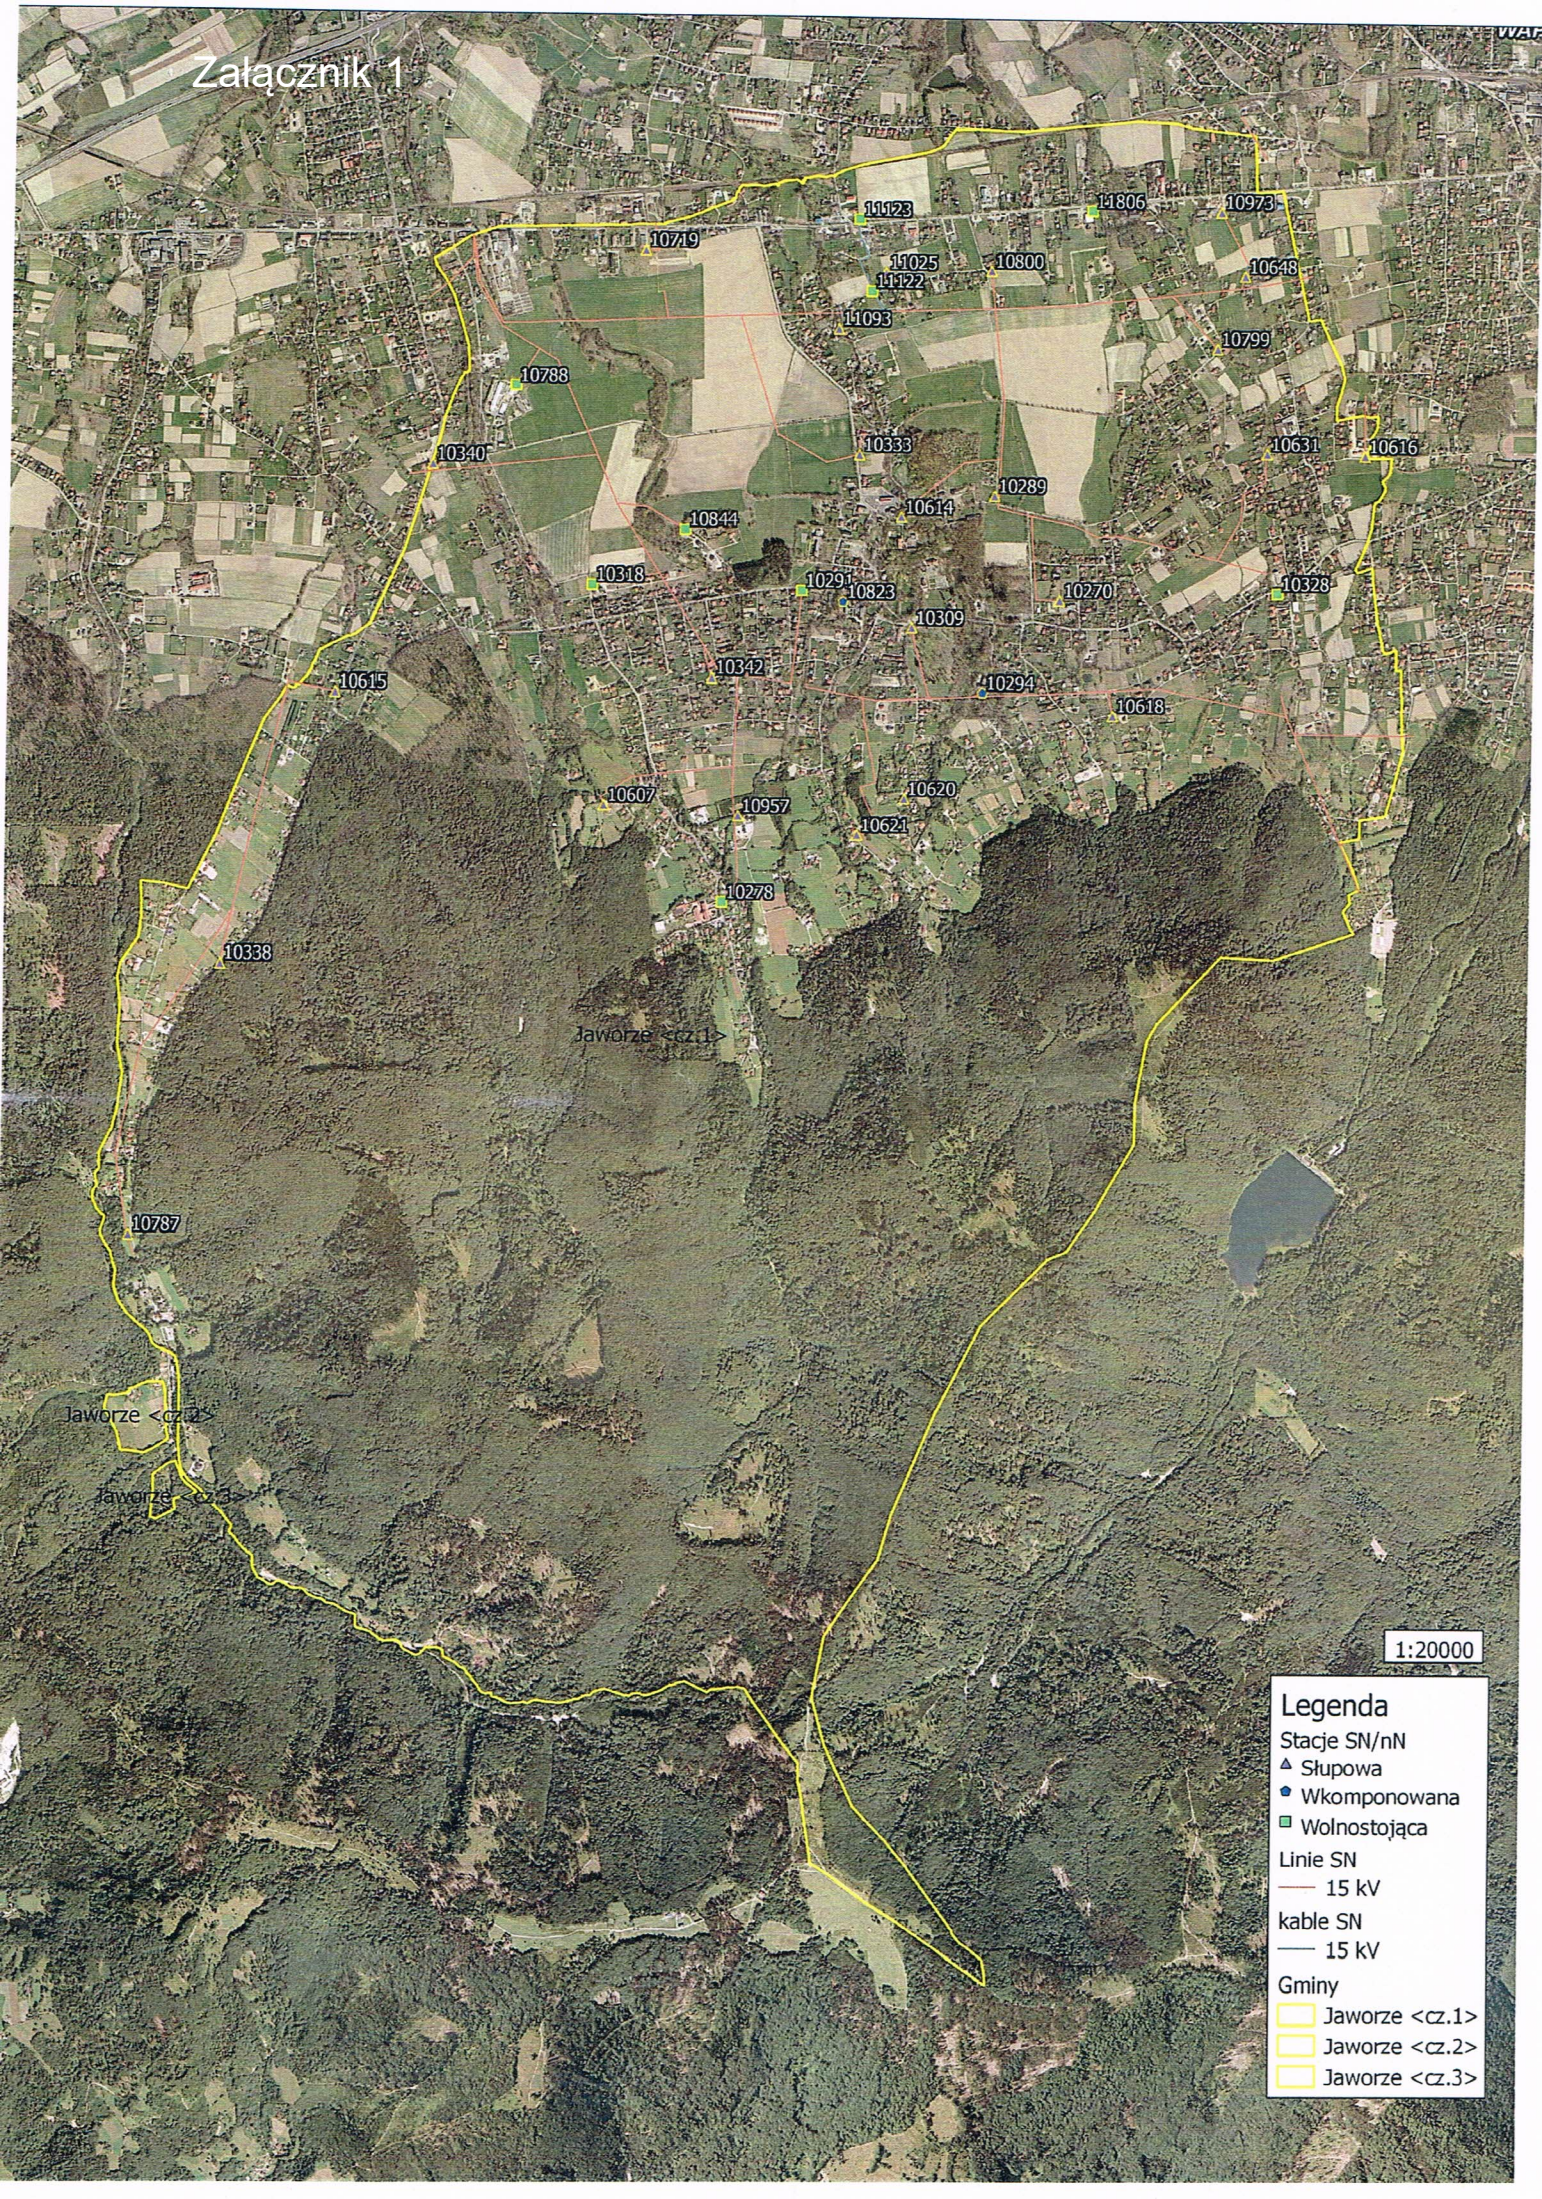

Załącznik 1
11123
11806
10973
10719
11025
10800
10648
11122
11093
10799
10788
10333
10631
10616
10340
10289
10614
10844
10318
10291
10823
10270
10328
10309
10342
10294
10615
10618
10607
10957
10620
10621
10278
10338
Jaworze <cz.1>
10787
Jaworze <cz.2>
Jaworze <cz.3>
1:20000
Legenda
Stacje SN/nN
Słupowa
Wkomponowana
Wolnostojąca
Linie SN
15 kV
kable SN
15 kV
Gminy
Jaworze <cz.1>
Jaworze <cz.2>
Jaworze <cz.3>