ZAŁ. NR 1

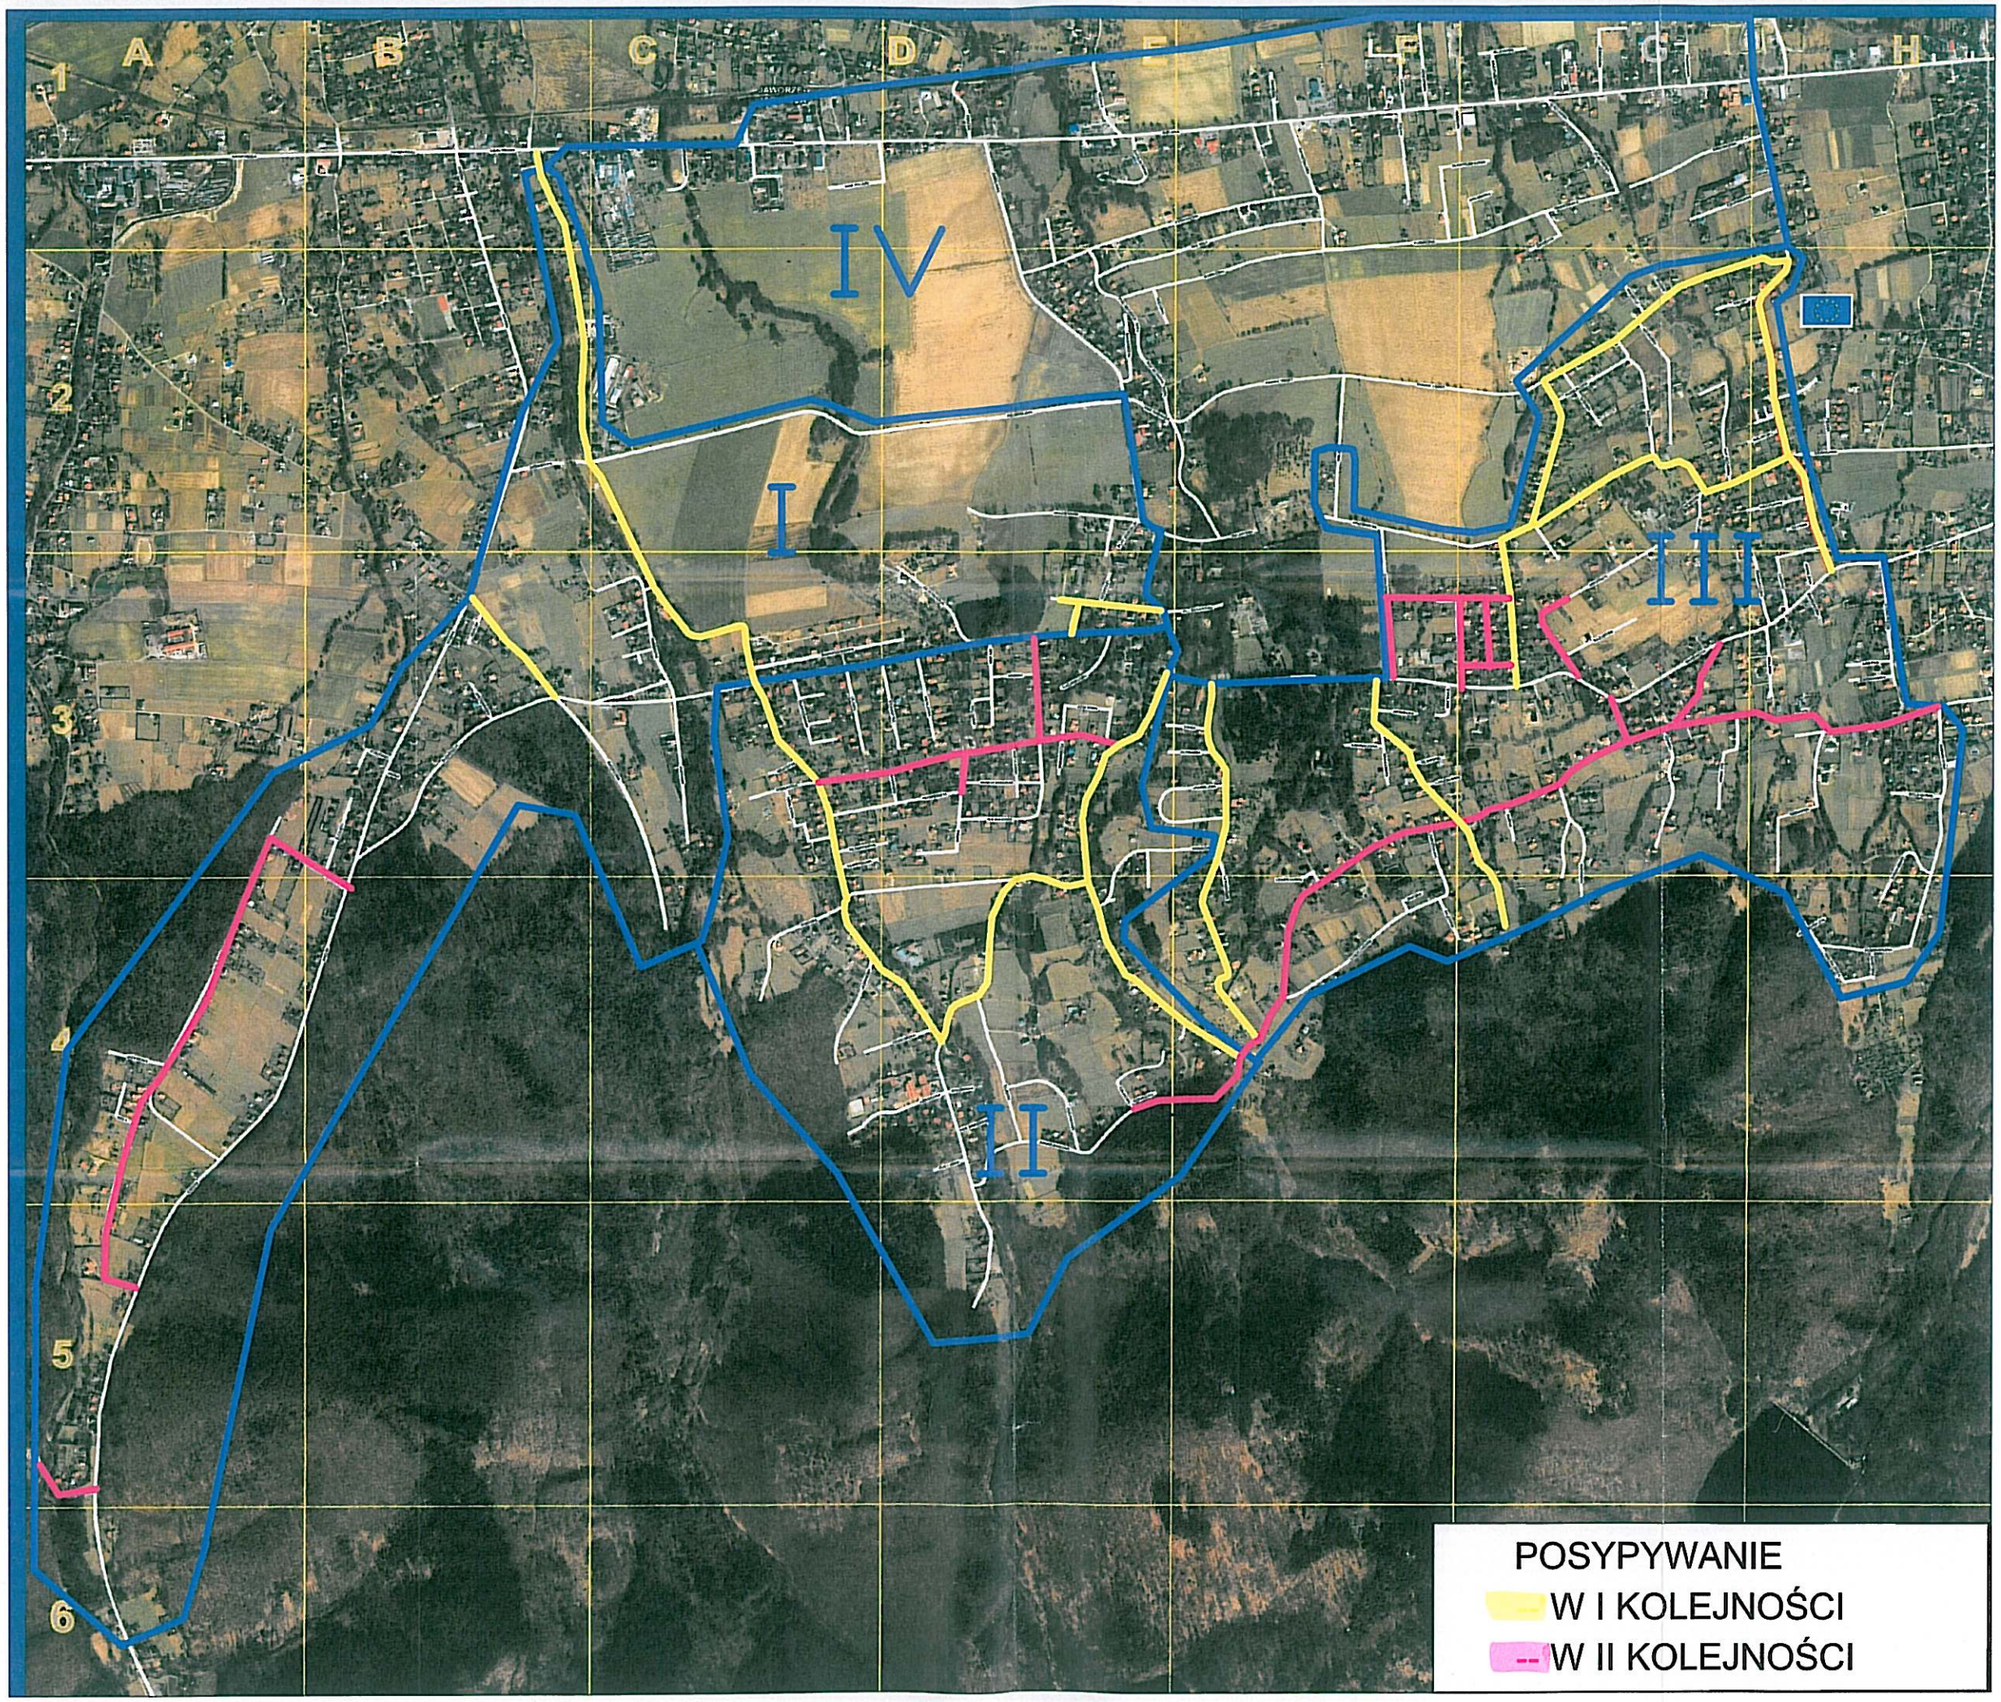
A
B
C
D
E
F
G
H
1
2
3
4
5
6
I
II
III
IV
POSYPYWANIE
W I KOLEJNOŚCI
W II KOLEJNOŚCI