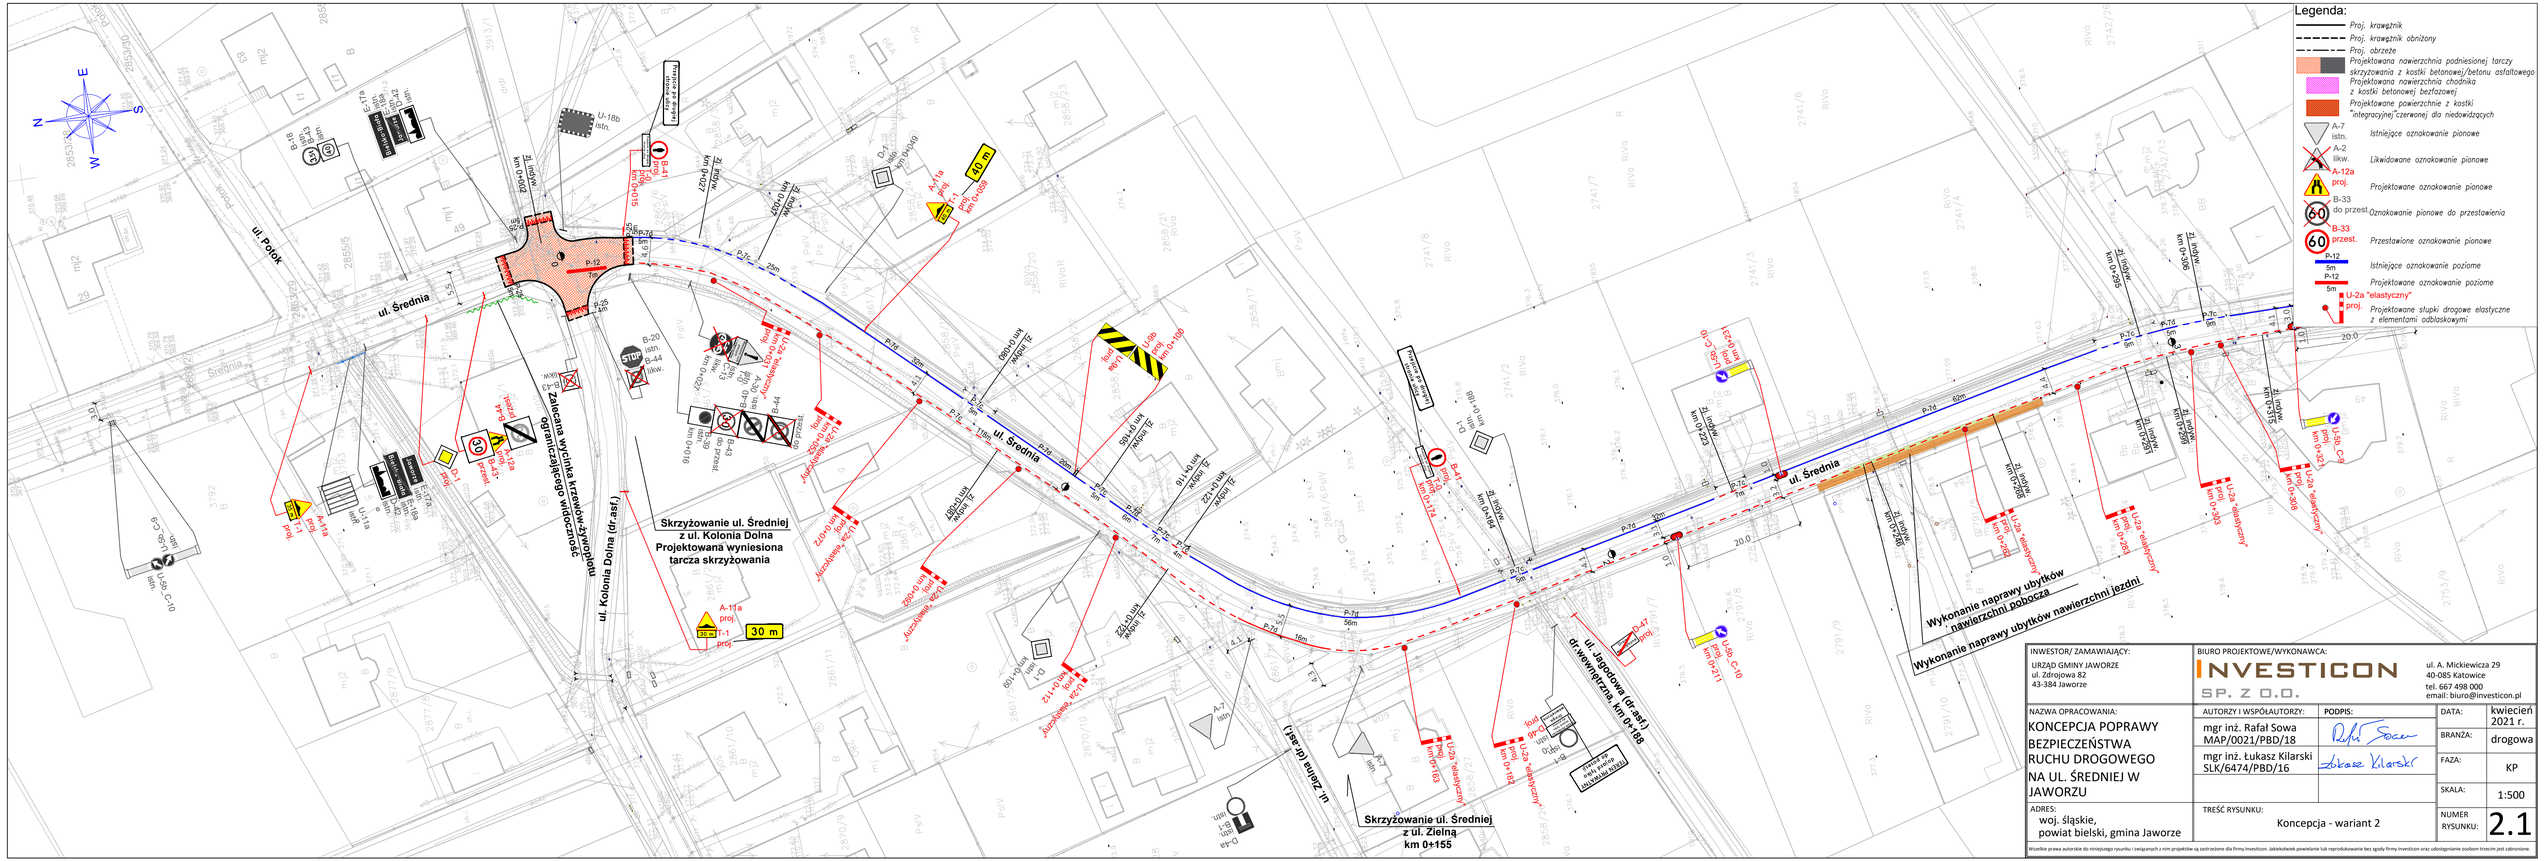


INWESTOR/ ZAMAWIAJĄCY: URZĄD GMINY JAWORZE ul. Zdrojowa 82 43-384 Jaworze	BIURO PROJEKTOWE/WYKONAWCA: INVESTICON SP. Z O.O. ul. A. Mickiewicza 29 40-085 Katowice tel. 667 498 000 email: biuro@investicon.pl	
NAZWA OPRACOWANIA: KONCEPCJA POPRAWY BEZPIECZEŃSTWA RUCHU DROGOWEGO NA UL. ŚREDNIEJ W JAWORZU	AUTORZY I WSPÓŁAUTORZY: mgr inż. Rafał Sowa MAP/0021/PBD/18; mgr inż. Łukasz Kilarski SLK/6474/PBD/16	PODPIS:
ADRES: woj. śląskie, powiat bielski, gmina Jaworze	TREŚĆ RYSUNKU: Koncepcja - wariant 2	DATA: kwiecień 2021 r.; BRANŻA: drogowa; FAZA: KP; SKALA: 1:500; NUMER RYSUNKU: 2.1

Wszelkie prawa autorskie do niniejszego rysunku i związanych z nim projektów są zastrzeżone dla firmy Investicon. Jakiekolwiek powielanie lub rozpowszechnianie bez zgody firmy Investicon oraz udostępnianie osobom trzecim jest zabronione.